


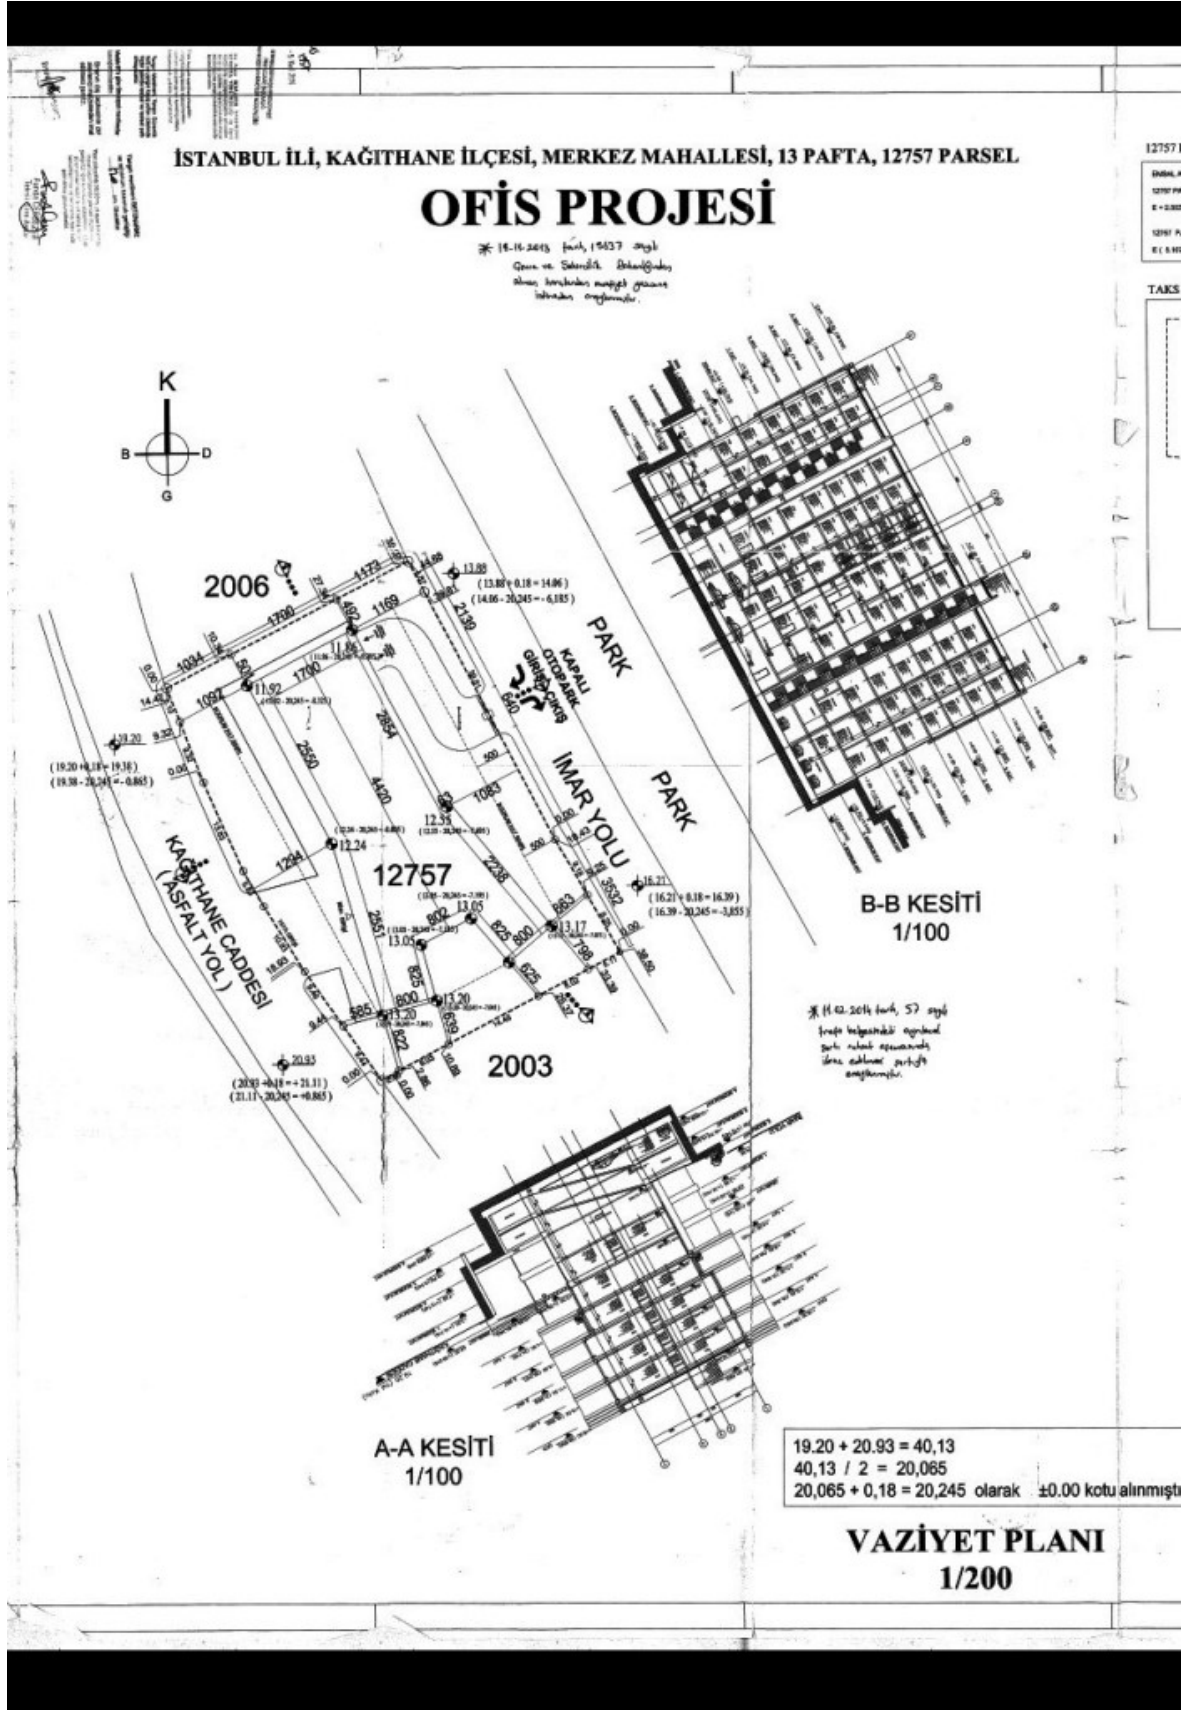
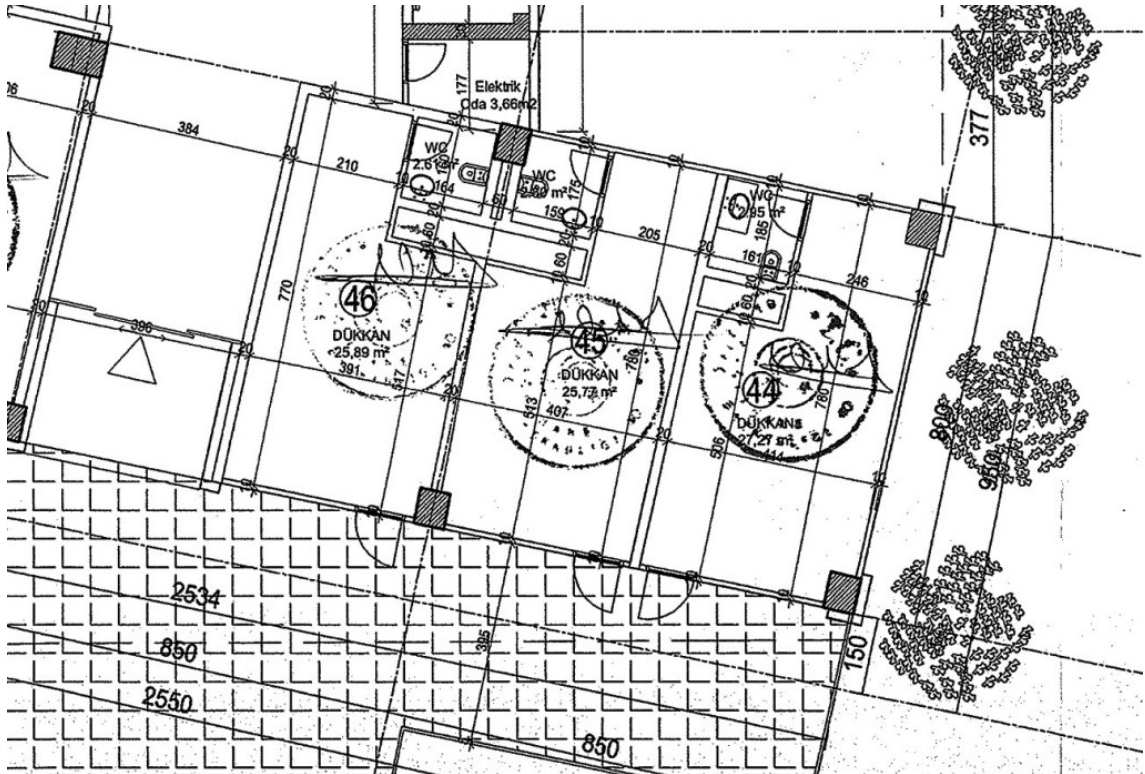


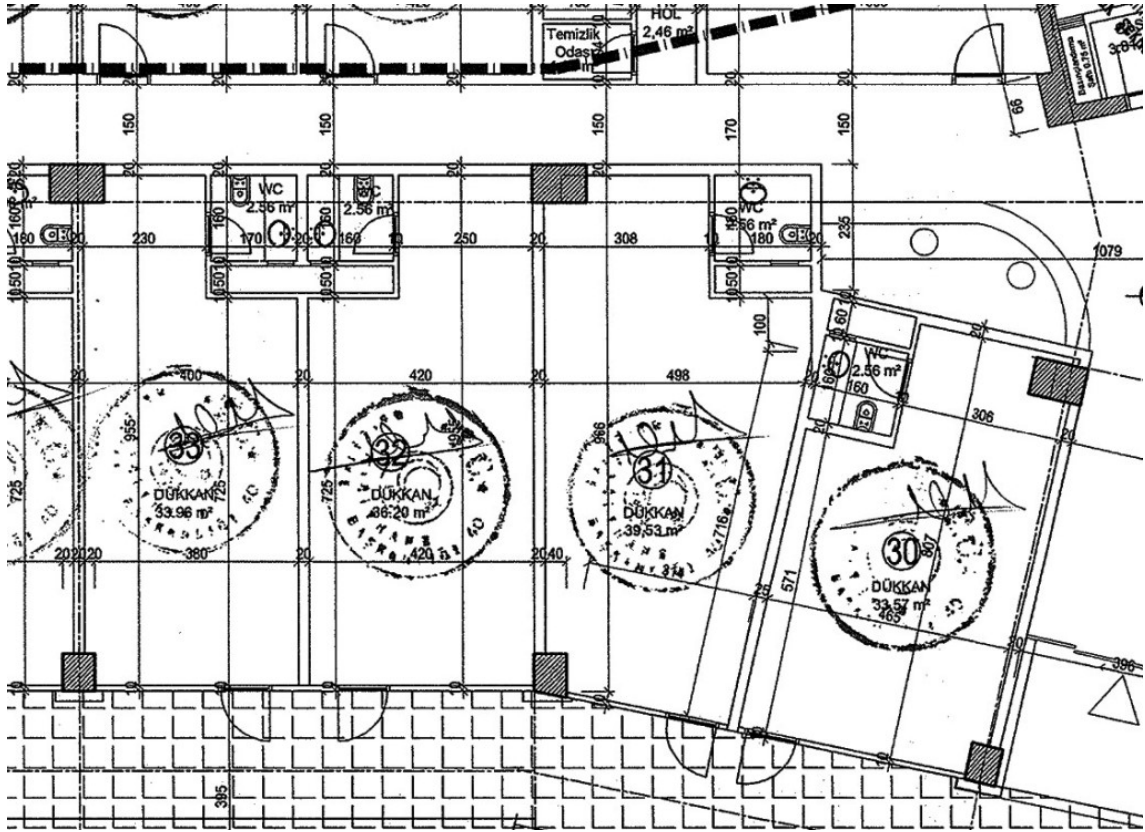

invest



2022/3472


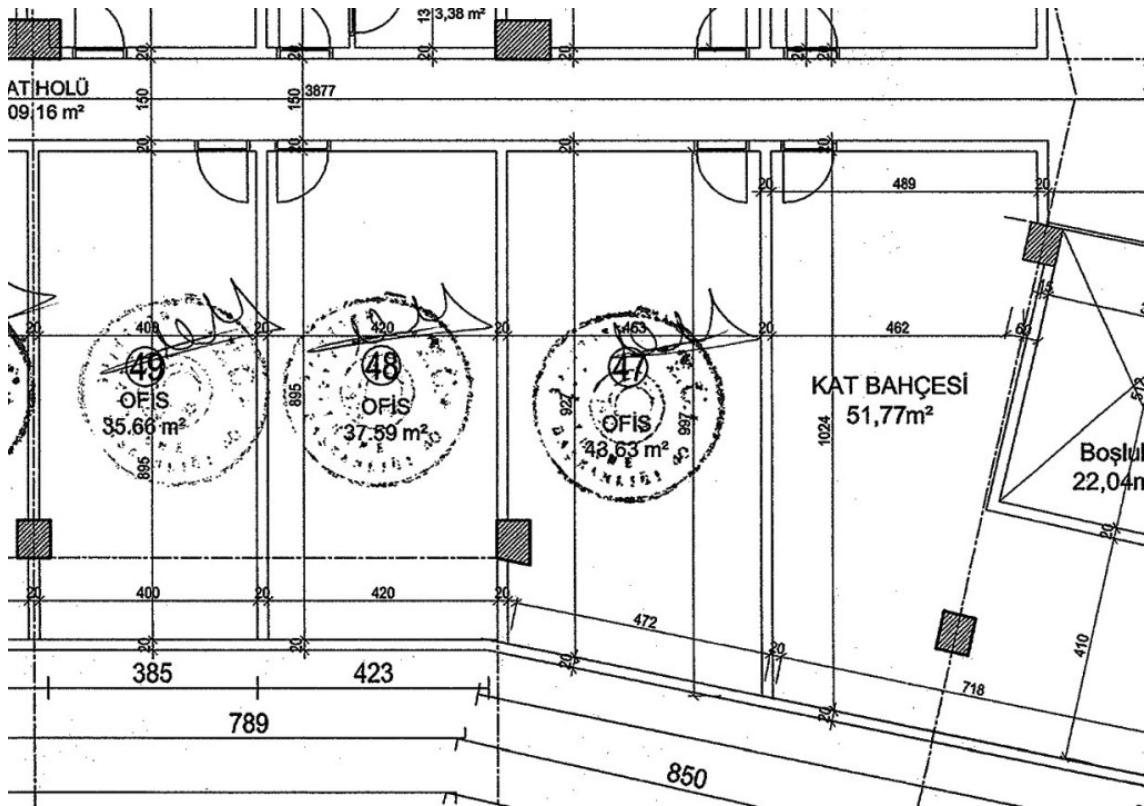



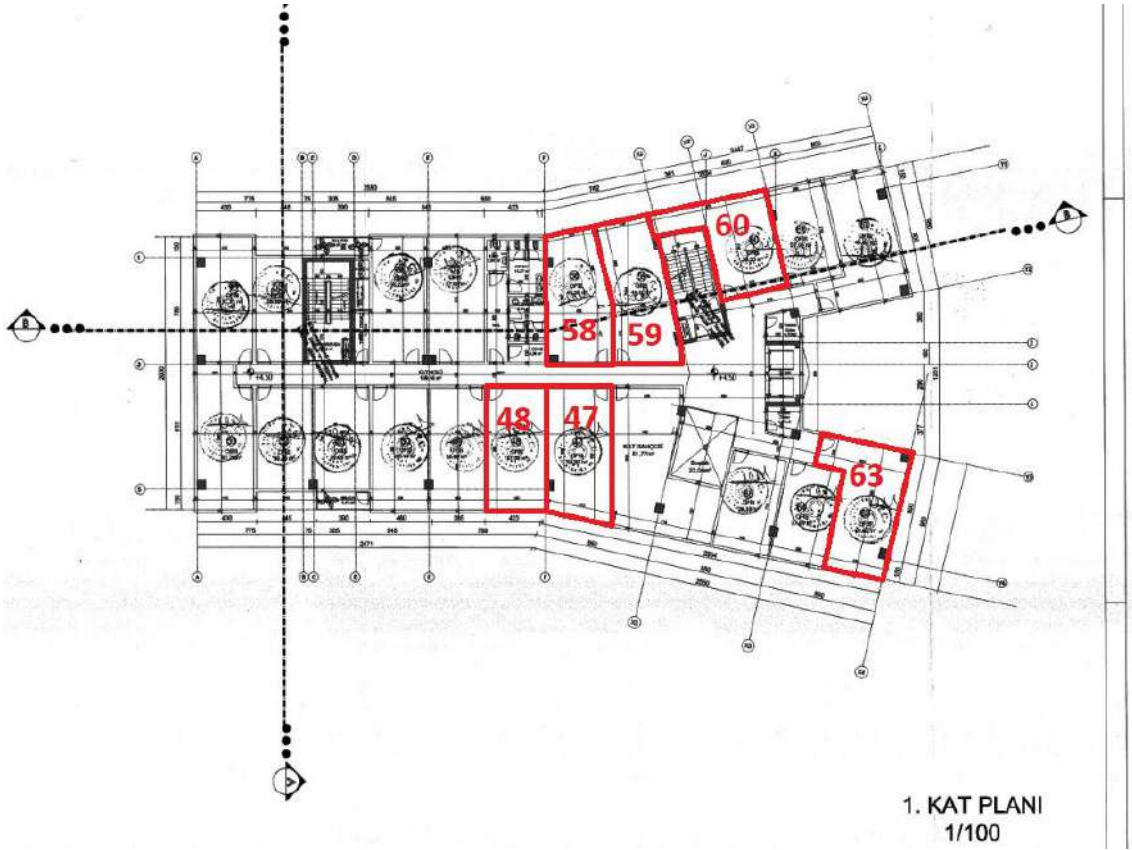


invest


2022/3472

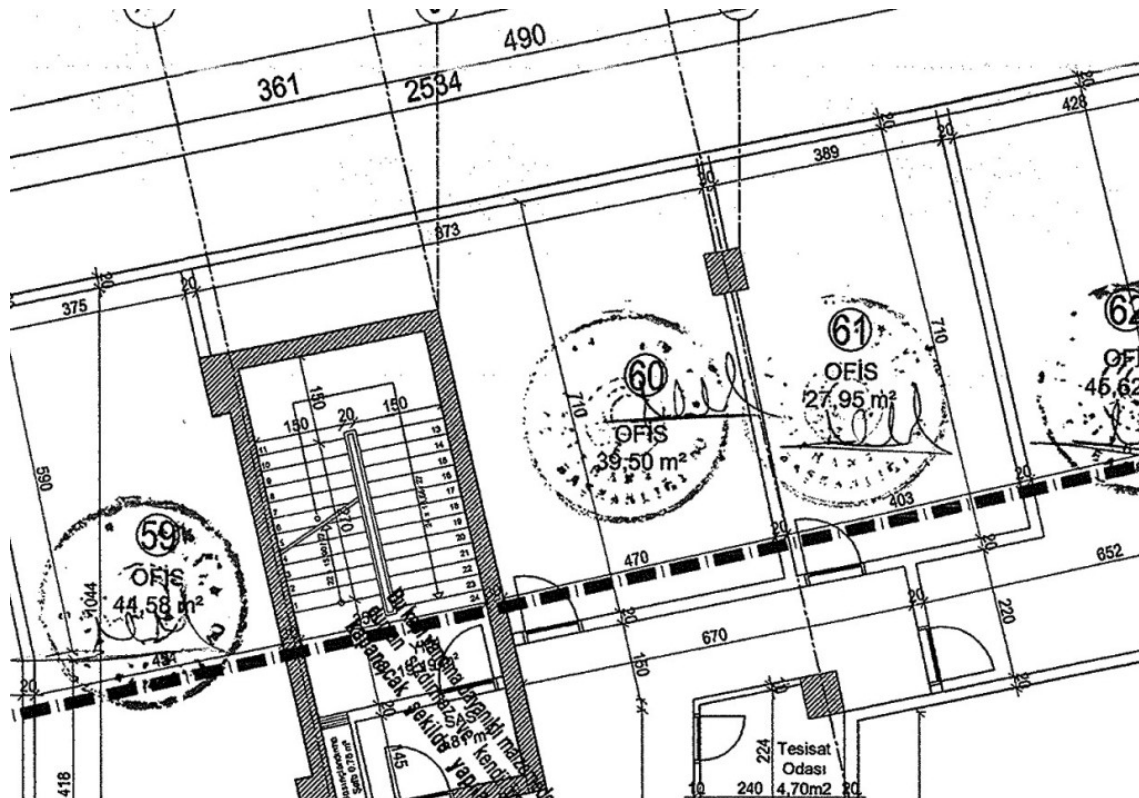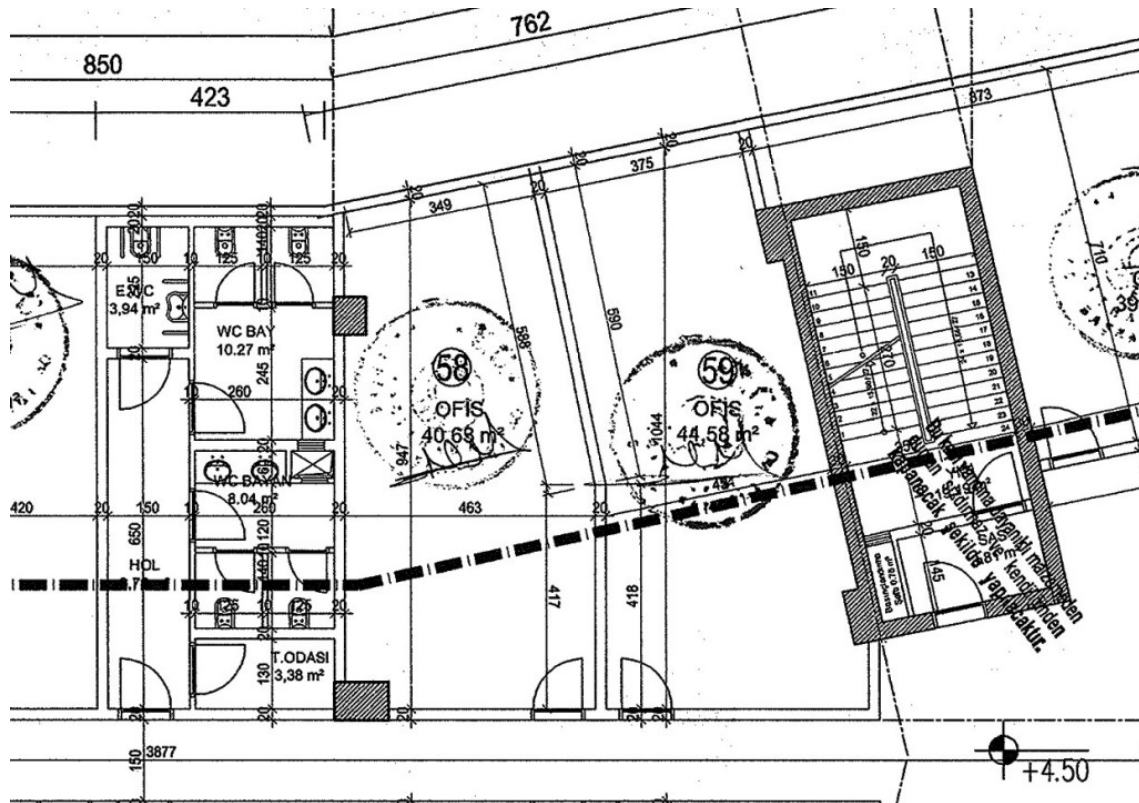

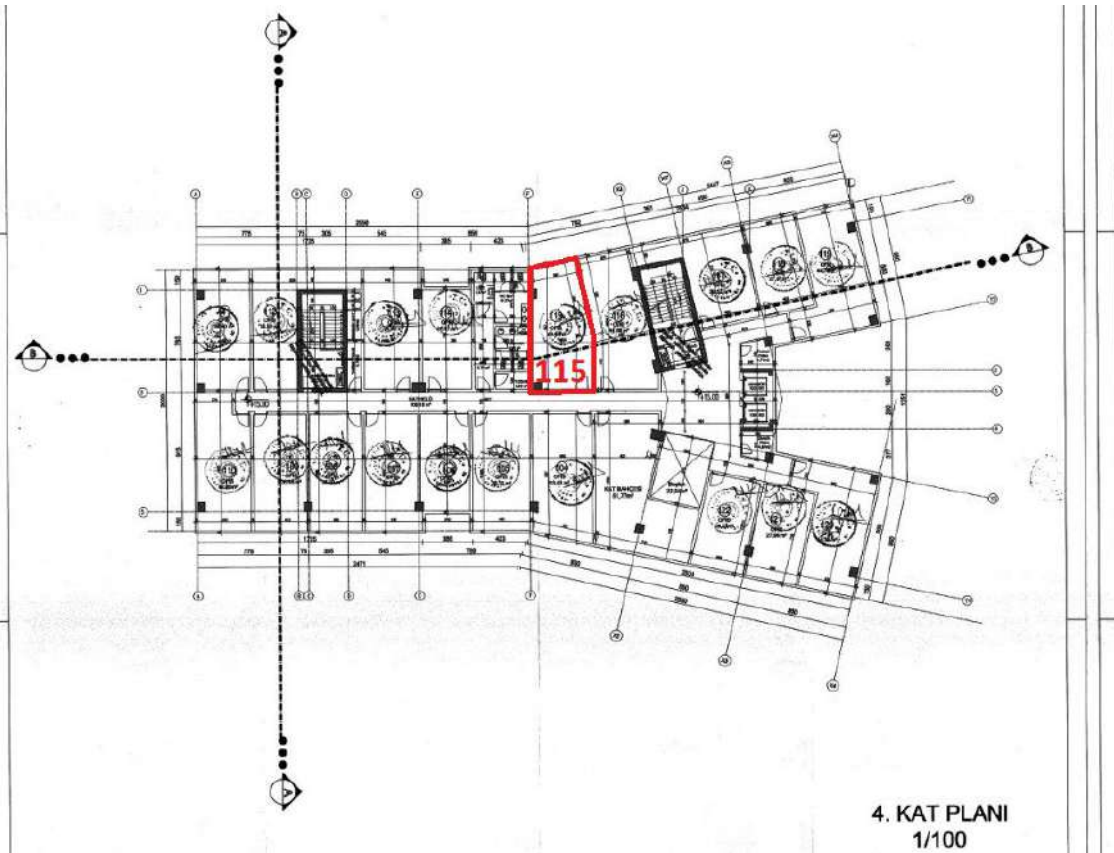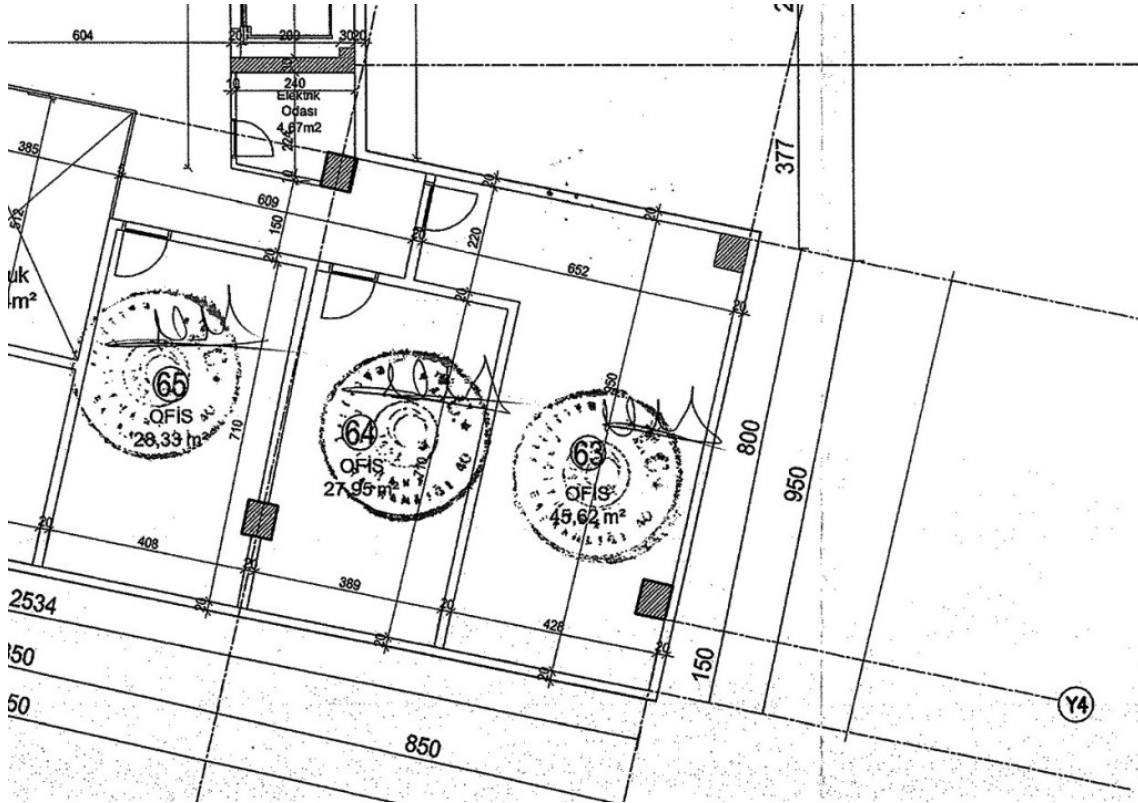

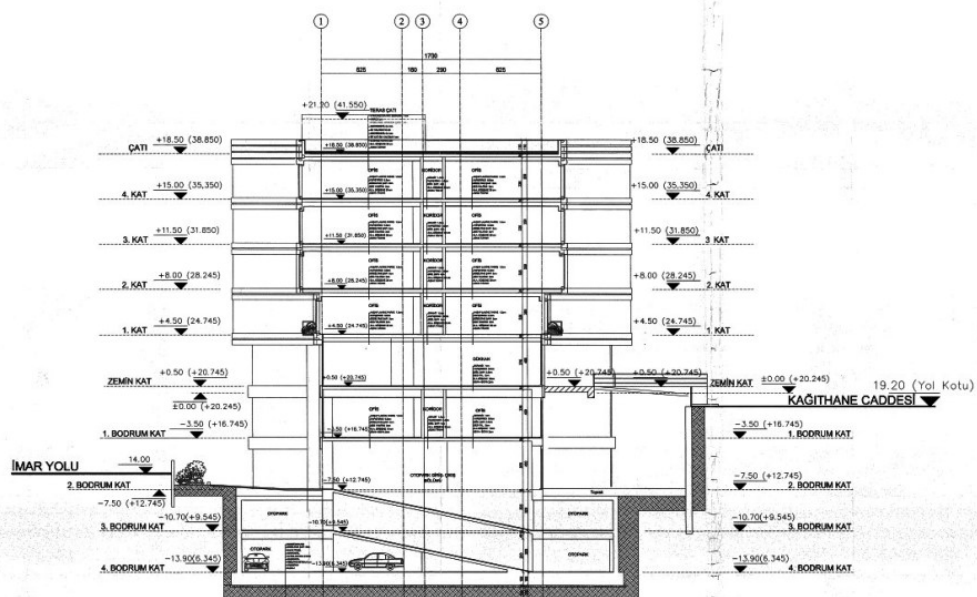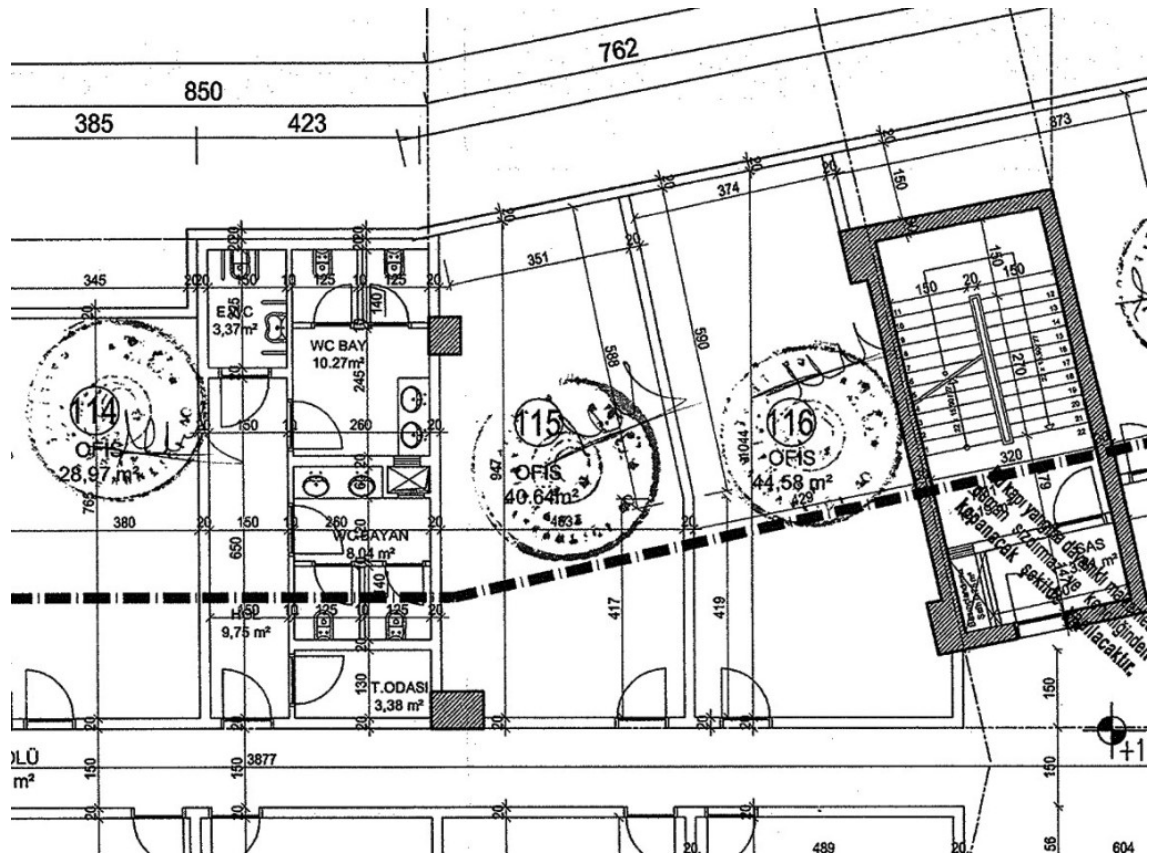

A-A KESİTİ
1/100

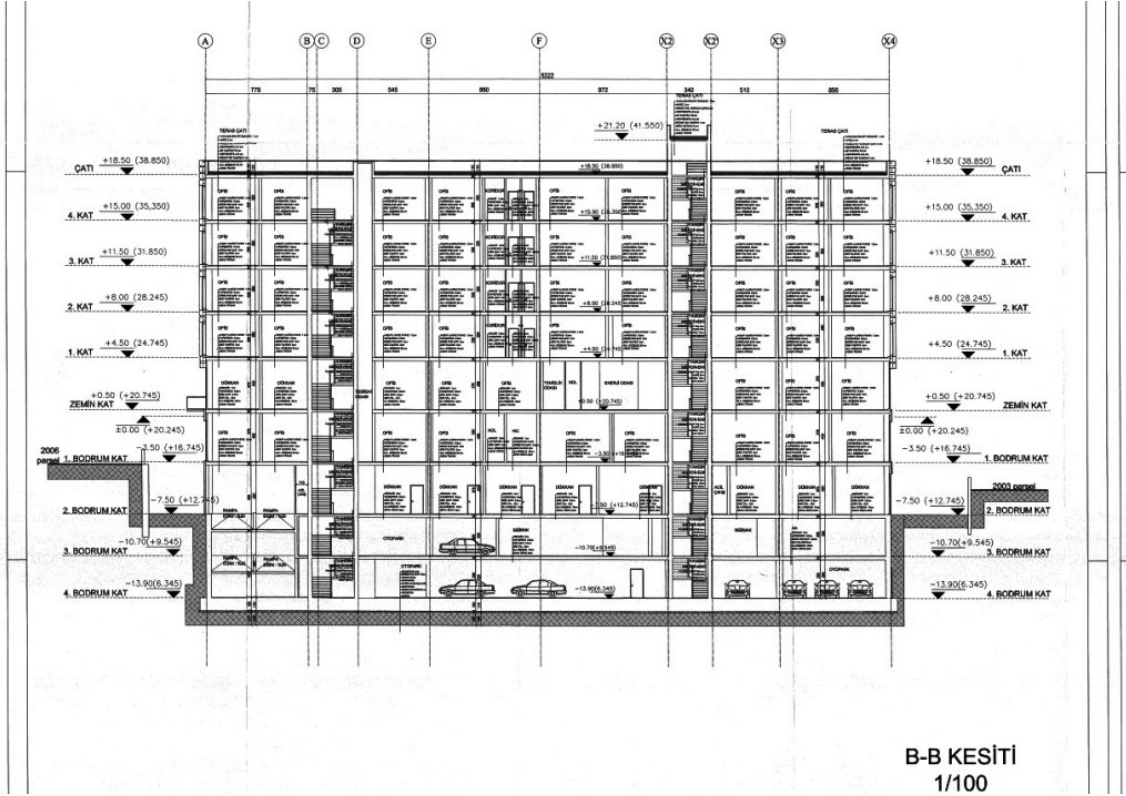

BU BELGE TOPLAM 3 SAYFADAN OLUŞMAKTADIR BİLGİ AMAÇLIDIR.

Tarih: 5-9-2022-11:24



Tapu Kaydı (Aktif Malikler için Detaylı - ŞBİ var)

TAPU KAYIT BİLGİSİ

Zemin Tipi:	KatMülkiyeti	Ada/Parsel:	0/12757
Taşınmaz Kimlik No:	94511762	AT Yüzölçümü(m2):	2553.85
İl/İlçe:	İSTANBUL/KAĞITHANE	Bağımsız Bölüm Nitelik:	DÜKKAN
Kurum Adı:	Kağıthane	Bağımsız Bölüm Brüt Yüzölçümü:	
Mahalle/Köy Adı:	MERKEZ	Bağımsız Bölüm Net Yüzölçümü:	
Mevki:	YOL	Blok/Kat/Giriş/BBNo:	/ZEMİN/31
Cilt/Sayfa No:	606/59949	Arsa Pay/Payda:	10232/510770
Kayıt Durum:	Aktif	Ana Taşınmaz Nitelik:	9 KATLI BETONARME OFİS VE İŞYERİ VE ARSAŞI

TAŞINMAZA AİT ŞERH BEYAN İRTİFAK BİLGİLERİ

Ş/B/İ	Açıklama	Malik/Lehtar	Tesis Kurum Tarihi-Yevmiye	Tekin Sebebi-Tarih-Yevmiye
Beyan	KM ne Çevrilmiştir. (Şablon: Bu Taşınmazmal KM ye Çevrilmiştir.)		Kağıthane - 22-08-2017 13:43 - 15049	
Beyan	KM ne Çevrilmiştir. (Şablon: Bu Taşınmazmal KM ye Çevrilmiştir.)		Kağıthane -	

1 / 3



invest

2022/3472

			22-08-2017 13:43 - 15049	
Beyan	Yönetim Planı : 26/10/2016(Şablon: Yönetim Planının Belirtilmesi)		Kağıthane - 26-10-2016 12:35 - 20446	-

MÜLKİYET BİLGİLERİ

(Hisse) Sistem No	Malik	El Birliği No	Hisse Pay/ Payda	Metrekare	Toplam Metrekare	Edinme Sebebi-Tarih-Yevmiye	Terkin Sebebi-Tarih-Yevmiye
359920516	(SN:7820292) DAP YAPI İNŞAAT SANAYİ VE TİCARET ANONİM ŞİRKETİ V	-	1/1	0.00	0.00	Kat İrtifakı Tesisi 26-10-2016 20446	-

MÜLKİYETE AİT ŞERH BEYAN İRTİFAK BİLGİLERİ

Ş/B/l	Açıklama	Kısıtlı Malik (Hisse) Ad Soyad	Malik/Lehtar	Tesis Kurum Tarih-Yevmiye	Terkin Sebebi-Tarih-Yevmiye
Serh	BEYOĞLU 2.NOTERLİĞİNİN 27/05/1987 TARİH 29288 SAYILI YAZISI İLE SENELİĞİ 1 TL DEN 99 YIL MÜDDETLE TEK GENEL MÜDÜRLÜĞÜ LEHİNE KİRA ŞERHİ 04/06/1987 YEV:1458	DAP YAPI İNŞAAT SANAYİ VE TİCARET ANONİM ŞİRKETİ VKN	(SN:5641) TÜRKİYE ELEKTRİK KURUMU (TEK) VKN:8790304314	Kağıthane - 04-06-1987 00:00 - 1458	

Bu belgeyi akıllı telefonunuzdan karekod tarama programları ile aşağıdaki barkodu taratarak;
veya Web Tapu anasayfasından (<https://webtapu.tkgm.gov.tr> adresinden) rcNIGtL2rQp kodunu Online İşlemler

2 / 3

alanına yazarak doğrulayabilirsiniz.



invest

2022/3472

3 / 3

BU BELGE TOPLAM 3 SAYFADAN OLUŞMAKTADIR BİLGİ AMAÇLIDIR.

Tarih: 1-9-2022-16:14

**Tapu Kaydı (Aktif Malikler için Detaylı - ŞBİ var)****TAPU KAYIT BİLGİSİ**

Zemin Tipi:	KatMülkiyeti	Ada/Parsel:	0/12757
Taşınmaz Kimlik No:	94511846	AT Yüzölçümü(m2):	2553,85
İl/ilçe:	İSTANBUL/KAĞITHANE	Bağımsız Bölüm Nitelik:	OFİS
Kurum Adı:	Kağıthane	Bağımsız Bölüm Brüt Yüzölçümü:	
Mahalle/Köy Adı:	MERKEZ	Bağımsız Bölüm Net Yüzölçümü:	
Mevki:	YOL	Blok/Kat/Giriş/BBNo:	/4. KAT //115
Cilt/Sayfa No:	607/60033	Arsa Pay/Payda:	3776/510770
Kayıt Durum:	Aktif	Ana Taşınmaz Nitelik:	9 KATLI BETONARME OFİS VE İŞYERİ VE ARSASI

TAŞINMAZA AİT ŞERH BEYAN İRTİFAK BİLGİLERİ

Ş/B/İ	Açıklama	Malik/Lehtar	Tesis Kurum Tarih-Yevmiye	Tekin Sebebi-Tarih-Yevmiye
Beyan	KM ne Çevrilmiştir. (Şablon: Bu Taşınmazmal KM ye Çevrilmiştir.)		Kağıthane - 22-08-2017 13:43 - 15049	-
Beyan	KM ne Çevrilmiştir. (Şablon: Bu Taşınmazmal KM ye Çevrilmiştir.)		Kağıthane -	-

1 / 3

Beyan	Yönetim Planı : 26/10/2016(Şablon: Yönetim Planının Belirtilmesi)		22-08-2017 13:43 - 15049	
			Kağıthane - 26-10-2016 12:35 - 20446	-

EKLENTİ BİLGİLERİ

Sistem No	Tip	Tanım	Tesis Kurum Tarih-Yevmiye
3586561	Diğer	KAT BAĞÇESİ	Kağıthane - 26-10-2016 12:35 - 20446

MÜLKİYET BİLGİLERİ

(Hisse) Sistem No	Malik	El Birliği No	Hisse Pay/ Payda	Metrekare	Toplam Metrekare	Edinme Sebebi-Tarih-Yevmiye	Tekin Sebebi-Tarih-Yevmiye
609860627	(SN:8330769) EYG YAPI VE YATIRIM ANONİM ŞİRKETİ V	-	1/1	0.00	0.00	Tüzel Kişiliklerin Ünvan Değişikliği 27-09-2021 24003	-

MÜLKİYETE AİT REHİN BİLGİLERİ

2 / 3

**invest**

2022/3472

İpotek						
Alacaklı	Müşterek Mi?	Borç	Faiz	Derece Sıra	Süre	Tesis Tarih - Yev
(SN:8013814) VAKIF KATILIM BANKASI A.Ş. VKN:8830427700	Hayır	910000.00 TL	FAİZSİZ	1/1	F.B.K.	Kağıthane - 14-01-2021 10:58 - 923
İpoteğin Konulduğu Hisse Bilgisi						
Taşınmaz	Hisse Pay/ Payda	Borçlu Malik	Malik Borç	Tescil Tarih - Yev	Terkın Sebebi Tarih Yev	
Kağıthane - MERKEZ - (Aktif) - 12757 Parsel - 115 nolu Bağ. Bölüm	1/1	(SN:8330769) EYG YAPI VE YATIRIM ANONİM ŞİRKETİ V	910000.00 TL	Kağıthane - 14-01-2021 10:58 - 923	-	

Bu belgeyi akıllı telefonunuzdan karekod tarama programları ile aşağıdaki barkodu taratarak; veya Web Tapu anasayfasından (<https://webtapu.tkgm.gov.tr> adresinden) **DgltAvU2BQ_** kodunu Online İşlemler alanına yazarak doğrulayabilirsiniz.



3 / 3

BU BELGE TOPLAM 4 SAYFADAN OLUŞMAKTADIR BİLGİ AMAÇLIDIR.

Tarih: 1-9-2022-16:11

**Tapu Kaydı (Aktif Malikler için Detaylı - ŞBİ var)****TAPU KAYIT BİLGİSİ**

Zemin Tipi:	KatMülkiyeti	Ada/Parsel:	0/12757
Taşınmaz Kimlik No:	94511794	AT Yüzölçüm(m2):	2553.85
İl/İlçe:	İSTANBUL/KAĞITHANE	Bağımsız Bölüm Nitelik:	OFİS
Kurum Adı:	Kağıthane	Bağımsız Bölüm Brüt Yüzölçümü:	
Mahalle/Köy Adı:	MERKEZ	Bağımsız Bölüm Net Yüzölçümü:	
Mevki:	YOL	Blok/Kat/Giriş/BBNo:	/1. KAT /63
Cilt/Sayfa No:	606/59981	Arsa Pay/Payda:	4046/510770
Kayıt Durum:	Aktif	Ana Taşınmaz Nitelik:	9 KATLI BETONARME OFİS VE İŞYERİ VE ARSASI

TAŞINMAZA AİT ŞERH BEYAN İRTİFAK BİLGİLERİ

Ş/B/İ	Açıklama	Malik/Lehtar	Tesis Kurum Tarih-Yevmiye	Terkın Sebebi-Tarih-Yevmiye
Beyan	KM ne Çevrilmiştir.(Şablon: Bu Taşınmazmal KM ye Çevrilmiştir.)		Kağıthane - 22-08-2017 13:43 - 15049	-
Beyan	KM ne Çevrilmiştir.(Şablon: Bu Taşınmazmal KM ye Çevrilmiştir.)		Kağıthane -	-

1 / 4

**invest**

2022/3472

			22-08-2017 13:43 - 15049	
Beyan	Yönetim Planı : 26/10/2016(Şablon: Yönetim Planının Belirtilmesi)		Kağıthane - 26-10-2016 12:35 - 20446	-

EKLENTİ BİLGİLERİ

Sistem No	Tip	Tanım	Tesis Kurum Tarih-Yevmiye
3586511	Diğer	KAT BAĞÇESI	Kağıthane - 26-10-2016 12:35 - 20446

MÜLKİYET BİLGİLERİ

(Hisse) Sistem No	Malik	El Birliği No	Hisse Pay/ Payda	Metrekare	Toplam Metrekare	Edinme Sebebi-Tarih-Yevmiye	Terkın Sebebi-Tarih-Yevmiye
609860612	(SN:8330769) EYG YAPI VE YATIRIM ANONİM ŞİRKETİ V	-	1/1	0.00	0.00	Tüzel Kişiliklerin Ünvan Değişikliği 27-09-2021 24003	-

MÜLKİYETE AİT ŞERH BEYAN İRTİFAK BİLGİLERİ

Ş/B/l	Açıklama	Kısıtlı Malik (Hisse) Ad Soyad	Malik/Lehtar	Tesis Kurum Tarih-Yevmiye	Terkın Sebebi-Tarih-Yevmiye
Serh	BEYOĞLU 2.NOTERLİĞİNİN 27/05/1987 TARİH 29288 SAYILI YAZISI İLE SENELİĞİ 1	EYG YAPI VE YATIRIM	(SN:5641) TÜRKİYE ELEKTRİK KURUMU (TEK) VKN:8790304314	Kağıthane - 04-06-1987 00:00 -	

2 / 4

	TL DEN 99 YIL MÜDDETLE TEK GENEL MÜDÜRLÜĞÜ LEHİNE KİRA ŞERHİ 04/06/1987 YEV:1458	ANONİM ŞİRKETİ VKN		1458	
--	--	--------------------	--	------	--

MÜLKİYETE AİT REHİN BİLGİLERİ

3 / 4



invest

2022/3472

İpotek						
Alacaklı	Müşterek Mi?	Borç	Faiz	Derece Sıra	Süre	Tesis Tarih - Yev
(SN:8013814) VAKIF KATILIM BANKASI A.Ş. VKN:8830427700	Hayır	1100000.00 TL	FAİZSİZ	1/1	F.B.K.	Kağıthane - 25-02-2021 13:23 - 5015
İpoteğin Konulduğu Hisse Bilgisi						
Taşınmaz	Hisse Pay/ Payda	Borçlu Malik	Malik Borç	Tescil Tarih - Yev	Terkın Sebebi Tarih Yev	
Kağıthane - MERKEZ - (Aktif) - 12757 Parsel - 63 nolu Bağ. Bölüm	1/1	(SN:8330769) EYG YAPI VE YATIRIM ANONİM ŞİRKETİ V	1100000.00 TL	Kağıthane - 25-02-2021 13:23 - 5015	-	

Bu belgeyi akıllı telefonunuzdan karekod tarama programları ile aşağıdaki barkodu taratarak; veya Web Tapu anasayfasından (<https://webtapu.tkgm.gov.tr> adresinden) BHHJ3Lxtr7uX kodunu Online işlemler alanına yazarak doğrulayabilirsiniz.



4 / 4

BU BELGE TOPLAM 4 SAYFADAN OLUŞMAKTADIR BİLGİ AMAÇLIDIR.

Tarih: 1-9-2022-16:10

**Tapu Kaydı (Aktif Malikler için Detaylı - ŞBİ var)****TAPU KAYIT BİLGİSİ**

Zemin Tipi:	KatMülkiyeti	Ada/Parsel:	0/12757
Taşınmaz Kimlik No:	94511791	AT Yüzölçüm(m2):	2553.85
İl/ilçe:	İSTANBUL/KAĞITHANE	Bağımsız Bölüm Nitelik:	OFİS
Kurum Adı:	Kağıthane	Bağımsız Bölüm Brüt Yüzölçümü:	
Mahalle/Köy Adı:	MERKEZ	Bağımsız Bölüm Net Yüzölçümü:	
Mevki:	YOL	Blok/Kat/Giriş/BBNo:	/1. KAT /60
Cilt/Sayfa No:	606/59978	Arsa Pay/Payda:	3568/510770
Kayıt Durum:	Aktif	Ana Taşınmaz Nitelik:	9 KATLI BETONARME OFİS VE İŞYERİ VE ARSASI

TAŞINMAZA AİT ŞERH BEYAN İRTİFAK BİLGİLERİ

Ş/B/İ	Açıklama	Malik/Lehtar	Tesis Kurum Tarih-Yevmiye	Terkın Sebebi-Tarih-Yevmiye
Beyan	KM ne Çevrilmiştir.(Şablon: Bu Taşınmazmal KM ye Çevrilmiştir.)		Kağıthane - 22-08-2017 13:43 - 15049	-
Beyan	KM ne Çevrilmiştir.(Şablon: Bu Taşınmazmal KM ye Çevrilmiştir.)		Kağıthane -	-

1 / 4

**invest**

2022/3472

			22-08-2017 13:43 - 15049	
Beyan	Yönetim Planı : 26/10/2016(Şablon: Yönetim Planının Belirtilmesi)		Kağıthane - 26-10-2016 12:35 - 20446	-

EKLENTİ BİLGİLERİ

Sistem No	Tip	Tanım	Tesis Kurum Tarih-Yevmiye
3586508	Diğer	KAT BAĞÇESI	Kağıthane - 26-10-2016 12:35 - 20446

MÜLKİYET BİLGİLERİ

(Hisse) Sistem No	Malik	El Birliği No	Hisse Pay/ Payda	Metrekare	Toplam Metrekare	Edinme Sebebi-Tarih-Yevmiye	Terkın Sebebi-Tarih-Yevmiye
609860608	(SN:8330769) EYG YAPI VE YATIRIM ANONİM ŞİRKETİ V	-	1/1	0.00	0.00	Tüzel Kişiliklerin Ünvan Değişikliği 27-09-2021 24003	-

MÜLKİYETE AİT ŞERH BEYAN İRTİFAK BİLGİLERİ

Ş/B/l	Açıklama	Kısıtlı Malik (Hisse) Ad Soyad	Malik/Lehtar	Tesis Kurum Tarih-Yevmiye	Terkın Sebebi-Tarih-Yevmiye
Serh	BEYOĞLU 2.NOTERLİĞİNİN 27/05/1987 TARİH 29288 SAYILI YAZISI İLE SENELİĞİ 1	EYG YAPI VE YATIRIM	(SN:5641) TÜRKİYE ELEKTRİK KURUMU (TEK) VKN:8790304314	Kağıthane - 04-06-1987 00:00 -	

2 / 4

	TL DEN 99 YIL MÜDDETLE TEK GENEL MÜDÜRLÜĞÜ LEHİNE KİRA ŞERHİ 04/06/1987 YEV:1458	ANONİM ŞİRKETİ VKN		1458	
--	--	--------------------	--	------	--

MÜLKİYETE AİT REHİN BİLGİLERİ

3 / 4



invest

2022/3472

İpotek						
Alacaklı	Müşterek Mi?	Borç	Faiz	Derece Sıra	Süre	Tesis Tarih - Yev
(SN:1850) TÜRKİYE CUMHURİYETİ ZİRAAT BANKASI A.Ş. VKN:9980069675	Hayır	1000000.00 TL	%16,50	1/0	F.B.K.	Kağıthane - 17-05-2018 11:30 - 9127
İpoteğin Konulduğu Hisse Bilgisi						
Taşınmaz	Hisse Pay/ Payda	Borçlu Malik	Malik Borç	Tescil Tarih - Yev	Terkın Sebebi Tarih Yev	
Kağıthane - MERKEZ - (Aktif) - 12757 Parsel - 60 nolu Bağ. Bölüm	1/1	(SN:8330769) EYG YAPI VE YATIRIM ANONİM ŞİRKETİ V	1000000.00 TL	Kağıthane - 17-05-2018 11:30 - 9127	-	

Bu belgeyi akıllı telefonunuzdan karekod tarama programları ile aşağıdaki barkodu taratarak; veya Web Tapu anasayfasından (<https://webtapu.tkgm.gov.tr> adresinden) RpzULgV-5jp kodunu Online İşlemler alanına yazarak doğrulayabilirsiniz.



4 / 4

BU BELGE TOPLAM 4 SAYFADAN OLUŞMAKTADIR BİLGİ AMAÇLIDIR.

Tarih: 1-9-2022-16:08



Tapu Kaydı (Aktif Malikler için Detaylı - ŞBİ var)

TAPU KAYIT BİLGİSİ

Zemin Tipi:	KatMülkiyeti	Ada/Parsel:	0/12757
Taşınmaz Kimlik No:	94511790	AT Yüzölçümü(m2):	2553.85
İl/İlçe:	İSTANBUL/KAĞITHANE	Bağımsız Bölüm Nitelik:	OFİS
Kurum Adı:	Kağıthane	Bağımsız Bölüm Brüt Yüzölçümü:	
Mahalle/Köy Adı:	MERKEZ	Bağımsız Bölüm Net Yüzölçümü:	
Mevki:	YOL	Blok/Kat/Giriş/BBNo:	/1. KAT /59
Cilt/Sayfa No:	606/59977	Arsa Pay/Payda:	4044/510770
Kayıt Durum:	Aktif	Ana Taşınmaz Nitelik:	9 KATLI BETONARME OFİS VE İŞYERİ VE ARSASI

TAŞINMAZA AİT ŞERH BEYAN İRTİFAK BİLGİLERİ

Ş/B/İ	Açıklama	Malik/Lehtar	Tesis Kurum Tarih-Yevmiye	Terkın Sebebi-Tarih-Yevmiye
Beyan	KM ne Çevrilmiştir.(Şablon: Bu Taşınmazmal KM ye Çevrilmiştir.)		Kağıthane - 22-08-2017 13:43 - 15049	-
Beyan	KM ne Çevrilmiştir.(Şablon: Bu Taşınmazmal KM ye Çevrilmiştir.)		Kağıthane -	-

1 / 4



invest

2022/3472

			22-08-2017 13:43 - 15049	
Beyan	Yönetim Planı : 26/10/2016(Şablon: Yönetim Planının Belirtilmesi)		Kağıthane - 26-10-2016 12:35 - 20446	-

EKLENTİ BİLGİLERİ

Sistem No	Tip	Tanım	Tesis Kurum Tarih-Yevmiye
3586507	Diğer	KAT BAĞÇESI	Kağıthane - 26-10-2016 12:35 - 20446

MÜLKİYET BİLGİLERİ

(Hisse) Sistem No	Malik	El Birliği No	Hisse Pay/ Payda	Metrekare	Toplam Metrekare	Edinme Sebebi-Tarih-Yevmiye	Terkin Sebebi-Tarih-Yevmiye
609860603	(SN:8330769) EYG YAPI VE YATIRIM ANONİM ŞİRKETİ V	-	1/1	0.00	0.00	Tüzel Kişiliklerin Ünvan Değişikliği 27-09-2021 24003	-

MÜLKİYETE AİT ŞERH BEYAN İRTİFAK BİLGİLERİ

Ş/B/l	Açıklama	Kısıtlı Malik (Hisse) Ad Soyad	Malik/Lehtar	Tesis Kurum Tarih-Yevmiye	Terkin Sebebi-Tarih-Yevmiye
Serh	BEYOĞLU 2.NOTERLİĞİNİN 27/05/1987 TARİH 29288 SAYILI YAZISI İLE SENELİĞİ 1	EYG YAPI VE YATIRIM	(SN:5641) TÜRKİYE ELEKTRİK KURUMU (TEK) VKN:8790304314	Kağıthane - 04-06-1987 00:00 -	

2 / 4

	TL DEN 99 YIL MÜDDETLE TEK GENEL MÜDÜRLÜĞÜ LEHİNE KİRA ŞERHİ 04/06/1987 YEV:1458	ANONİM ŞİRKETİ VKN		1458	
--	--	--------------------	--	------	--

MÜLKİYETE AİT REHİN BİLGİLERİ



invest

2022/3472

3 / 4

İpotek						
Alacaklı	Müşterek Mi?	Borç	Faiz	Derece Sıra	Süre	Tesis Tarih - Yev
(SN:7946131) ZİRAAT KATILIM BANKASI A.Ş. VKN:9980793117	Hayır	7180000.00 TL	faizsiz	1/0	F.B.K.	Kağıthane - 01-02-2022 14:04 - 3073
İpoteğin Konulduğu Hisse Bilgisi						
Taşınmaz	Hisse Pay/ Payda	Borçlu Malik	Malik Borç	Tescil Tarih - Yev	Terkın Sebebi Tarih Yev	
Kağıthane - MERKEZ - (Aktif) - 12757 Parsel - 59 nolu Bağ. Bölüm	1/1	(SN:8330769) EYG YAPI VE YATIRIM ANONİM ŞİRKETİ V	7180000.00 TL	Kağıthane - 01-02-2022 14:04 - 3073	-	

Bu belgeyi akıllı telefonunuzdan karekod tarama programları ile aşağıdaki barkodu taratarak; veya Web Tapu anasayfasından (<https://webtapu.tkgm.gov.tr> adresinden) **fAq1Q0mb1La** kodunu Online İşlemler alanına yazarak doğrulayabilirsiniz.



4 / 4

BU BELGE TOPLAM 3 SAYFADAN OLUŞMAKTADIR BİLGİ AMAÇLIDIR.

Tarih: 1-9-2022-15:48

**Tapu Kaydı (Aktif Malikler için Detaylı - ŞBİ var)****TAPU KAYIT BİLGİSİ**

Zemin Tipi:	KatMülkiyeti	Ada/Parsel:	0/12757
Taşınmaz Kimlik No:	94511789	AT Yüzölçümü(m2):	2553.85
İl/İlçe:	İSTANBUL/KAĞITHANE	Bağımsız Bölüm Nitelik:	OFİS
Kurum Adı:	Kağıthane	Bağımsız Bölüm Brüt Yüzölçümü:	
Mahalle/Köy Adı:	MERKEZ	Bağımsız Bölüm Net Yüzölçümü:	
Mevki:	YOL	Blok/Kat/Giriş/BBNo:	/1. KAT /58
Cilt/Sayfa No:	606/59976	Arsa Pay/Payda:	3774/510770
Kayıt Durum:	Aktif	Ana Taşınmaz Nitelik:	9 KATLI BETONARME OFİS VE İŞYERİ VE ARSASI

TAŞINMAZA AİT ŞERH BEYAN İRTİFAK BİLGİLERİ

Ş/B/İ	Açıklama	Malik/Lehtar	Tesis Kurum Tarih-Yevmiye	Terkın Sebebi-Tarih-Yevmiye
Beyan	KM ne Çevrilmiştir.(Şablon: Bu Taşınmazmal KM ye Çevrilmiştir.)		Kağıthane - 22-08-2017 13:43 - 15049	-
Beyan	KM ne Çevrilmiştir.(Şablon: Bu Taşınmazmal KM ye Çevrilmiştir.)		Kağıthane -	-

1 / 3

**invest**

2022/3472

			22-08-2017 13:43 - 15049	
Beyan	Yönetim Planı : 26/10/2016(Şablon: Yönetim Planının Belirtilmesi)		Kağıthane - 26-10-2016 12:35 - 20446	-

EKLENTİ BİLGİLERİ

Sistem No	Tip	Tanım	Tesis Kurum Tarih-Yevmiye
3586506	Diğer	KAT BAĞÇESI	Kağıthane - 26-10-2016 12:35 - 20446

MÜLKİYET BİLGİLERİ

(Hisse) Sistem No	Malik	El Birliği No	Hisse Pay/ Payda	Metrekare	Toplam Metrekare	Edinme Sebebi-Tarih-Yevmiye	Terkın Sebebi-Tarih-Yevmiye
609860597	(SN:8330769) EYG YAPI VE YATIRIM ANONİM ŞİRKETİ V	-	1/1	0.00	0.00	Tüzel Kişiliklerin Ünvan Değişikliği 27-09-2021 24003	-

MÜLKİYETE AİT ŞERH BEYAN İRTİFAK BİLGİLERİ

Ş/B/l	Açıklama	Kısıtlı Malik (Hisse) Ad Soyad	Malik/Lehtar	Tesis Kurum Tarih-Yevmiye	Terkın Sebebi-Tarih-Yevmiye
Serh	BEYOĞLU 2.NOTERLİĞİNİN 27/05/1987 TARİH 29288 SAYILI YAZISI İLE SENELİĞİ 1	EYG YAPI VE YATIRIM	(SN:5641) TÜRKİYE ELEKTRİK KURUMU (TEK) VKN:8790304314	Kağıthane - 04-06-1987 00:00 -	

2 / 3

	TL DEN 99 YIL MÜDDETLE TEK GENEL MÜDÜRLÜĞÜ LEHİNE KİRA ŞERHİ 04/06/1987 YEV:1458	ANONİM ŞİRKETİ VKN		1458	
--	--	--------------------	--	------	--

Bu belgeyi akıllı telefonunuzdan karekod tarama programları ile aşağıdaki barkodu taratarak; veya Web Tapu anasayfasından (<https://webtapu.tkgm.gov.tr> adresinden) **3cUoAi43M44** kodunu Online İşlemler alanına yazarak doğrulayabilirsiniz.



3 / 3



invest

2022/3472